


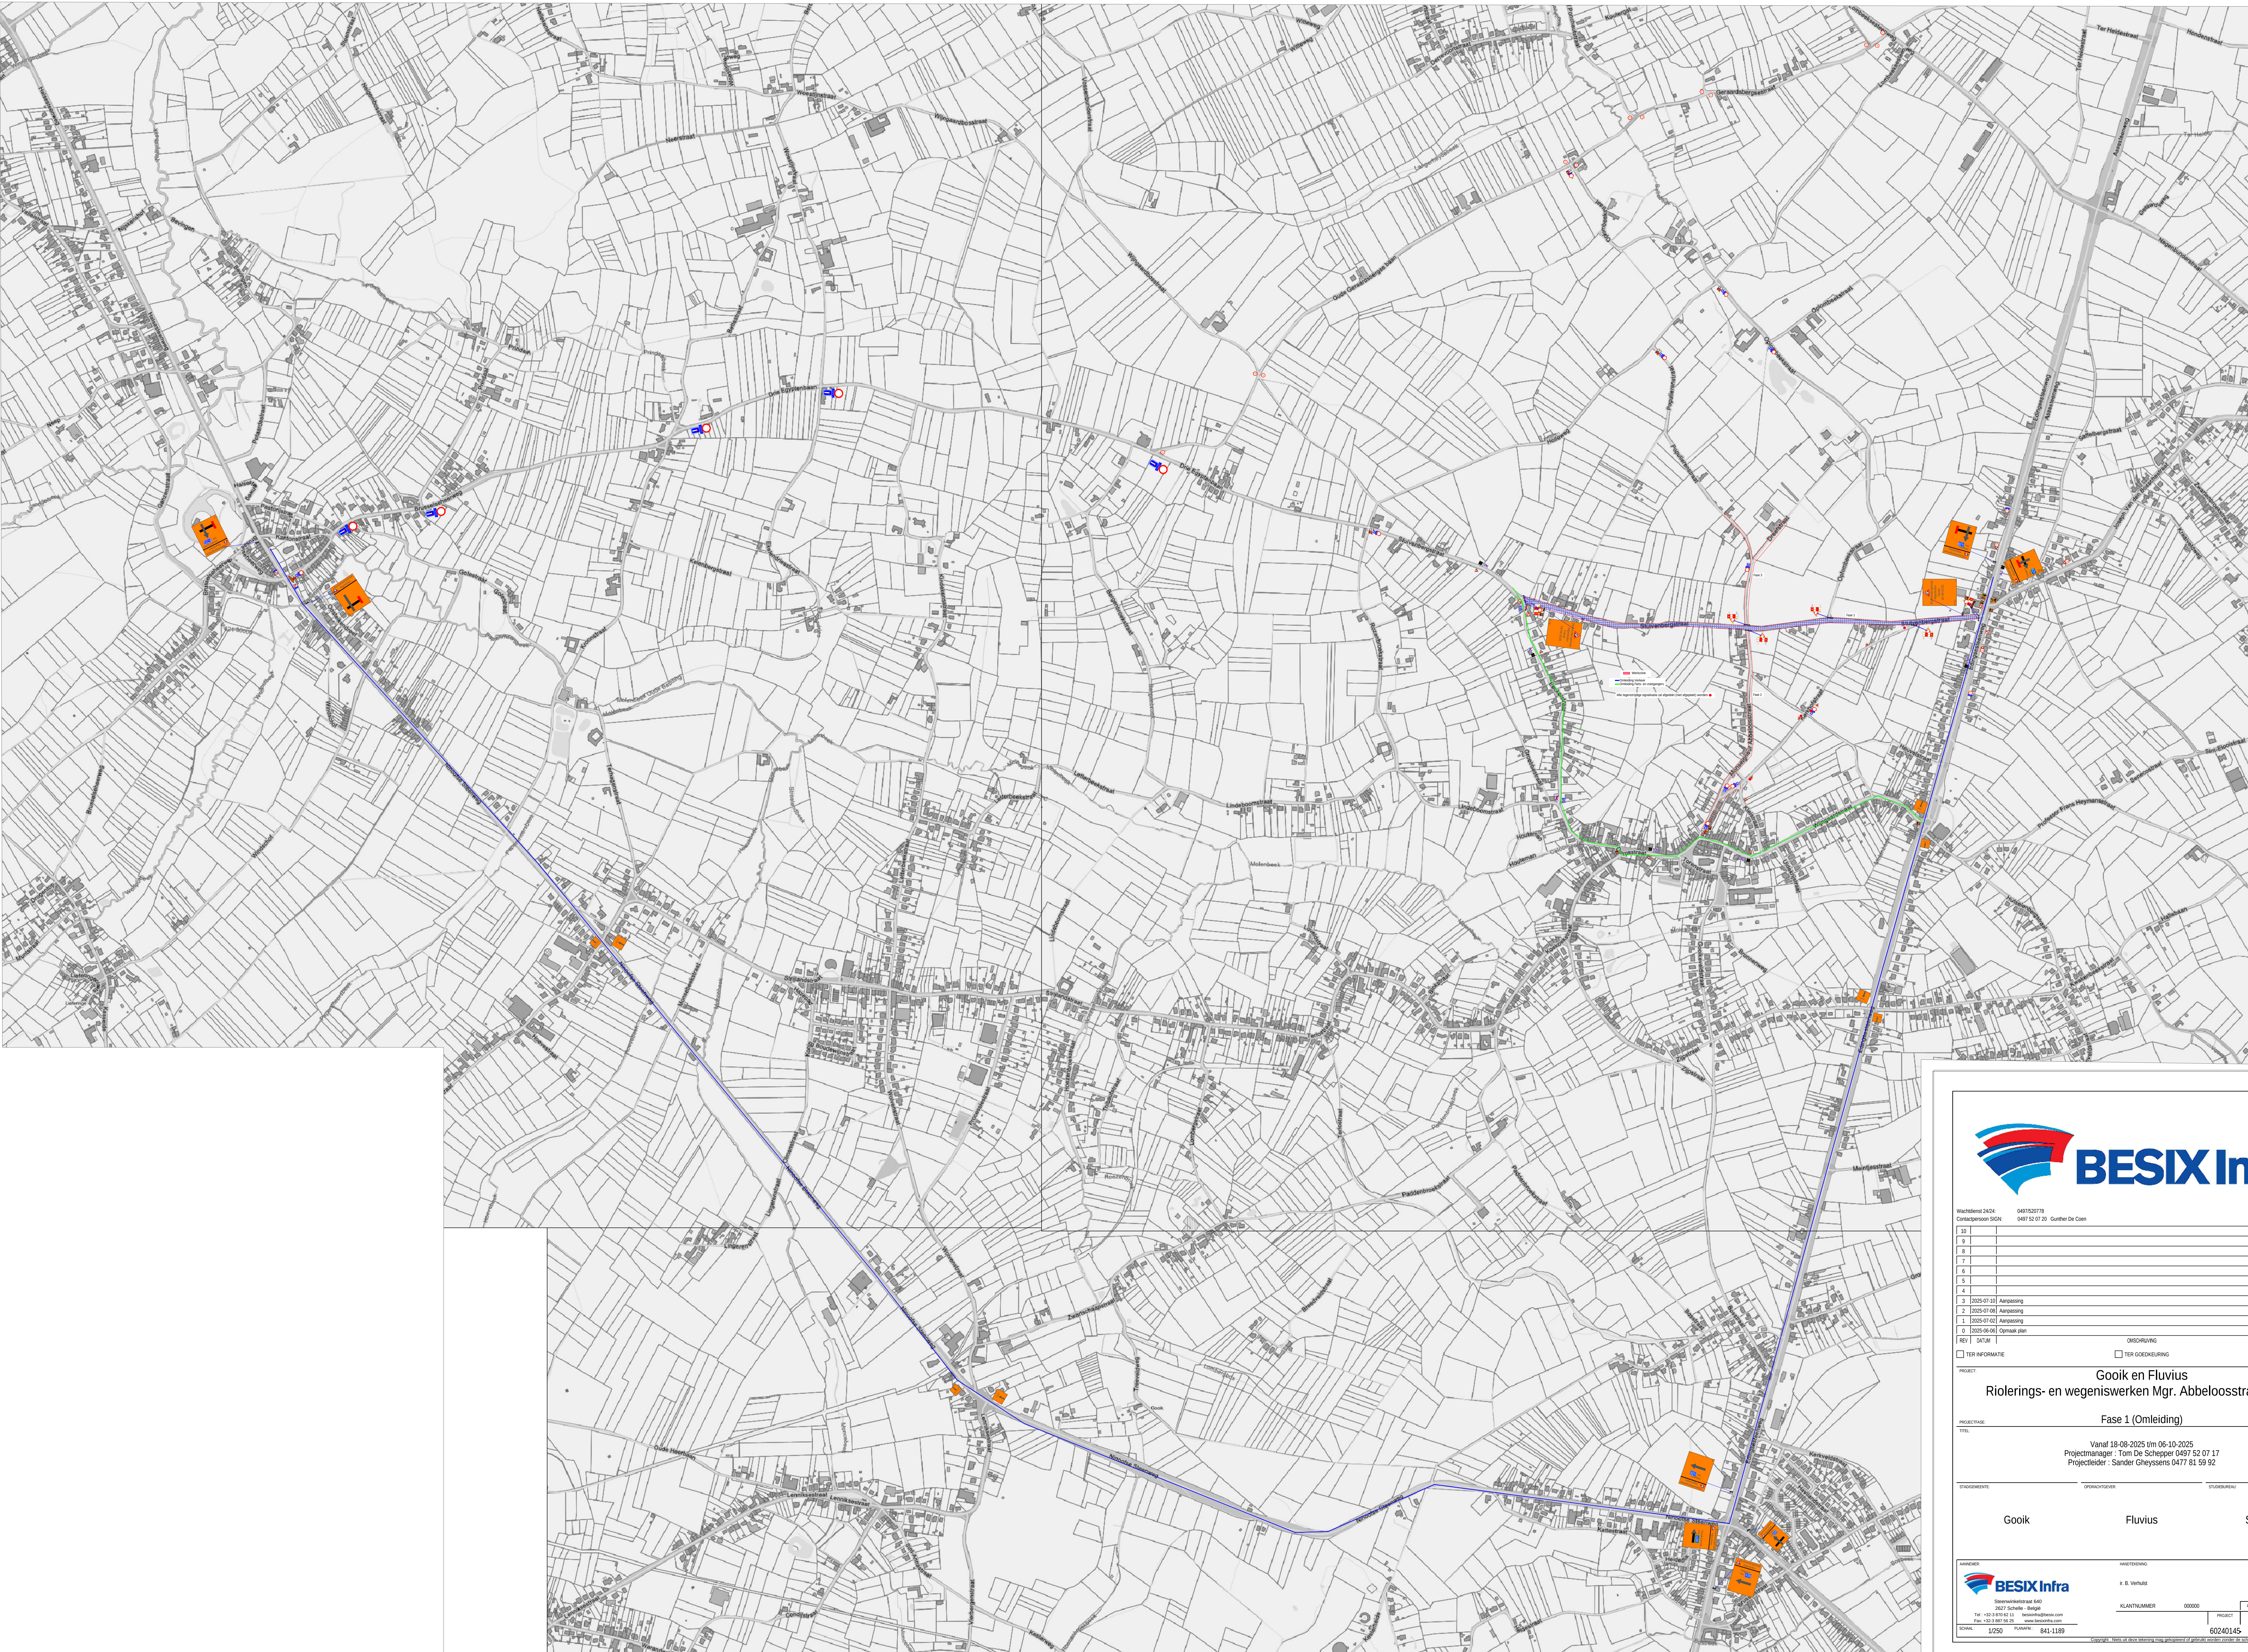

Wachters DATA 0487520716
Contactpersoon SIGN 0497 52 07 30 Guirter De Coen

10			
9			
8			
7			
6			
5			
4			
3	2025-07-10	Aanpakplan	GDC
2	2025-07-08	Aanpakplan	GDC
1	2025-07-02	Aanpakplan	GDC
0	2025-06-06	Optimal plan	PN
REV	DATUM	OMSCHRIJVING	BEHOUD VRIJGAVE
☐ TER INFORMATIE		☐ TER GOEDKEURING	☐ VOOR UITVOERING

PROJECT: Gooik en Fluvius
Riolerings- en wegeniswerken Mgr. Abbeლოსtraat en ea.

Fase 1 (Omleiding)

Vanaf 18-08-2025 t/m 06-10-2025
Projectmanager: Tom De Schepper 0497 52 07 17
Projectleider: Sander Gheysers 0477 81 59 92

STADIONEN: Gooik Fluvius S. Bilt BV



J. B. Verhulst

KLANTNUMMER 000000

LAATERS PERIODATUM

PROJECT

ATDELING

PLANNING

REVISIE

TECHN: 1250 PLANNING: 841-1189

60240145 SIGN 002 4

Copyright: 2025 by BESIX Infra. Alle rechten voorbehouden. Het gebruik van deze tekening is uitsluitend voor het project waarvoor het is bestemd. Het verspreiden of kopiëren van deze tekening is strafbaar.